

Berufsschulzentrum

Neustadt a.d.Aisch-Bad Windsheim

1. OG

Metalltechnik

Metall-
technik

EG

KFZ

Fahrzeugtechnik

Holztechnik


Bautechnik

Verwaltung

Modellbau

Ansbacher Str. 28 - 36

Gebäude Verwaltung: Erdgeschoss

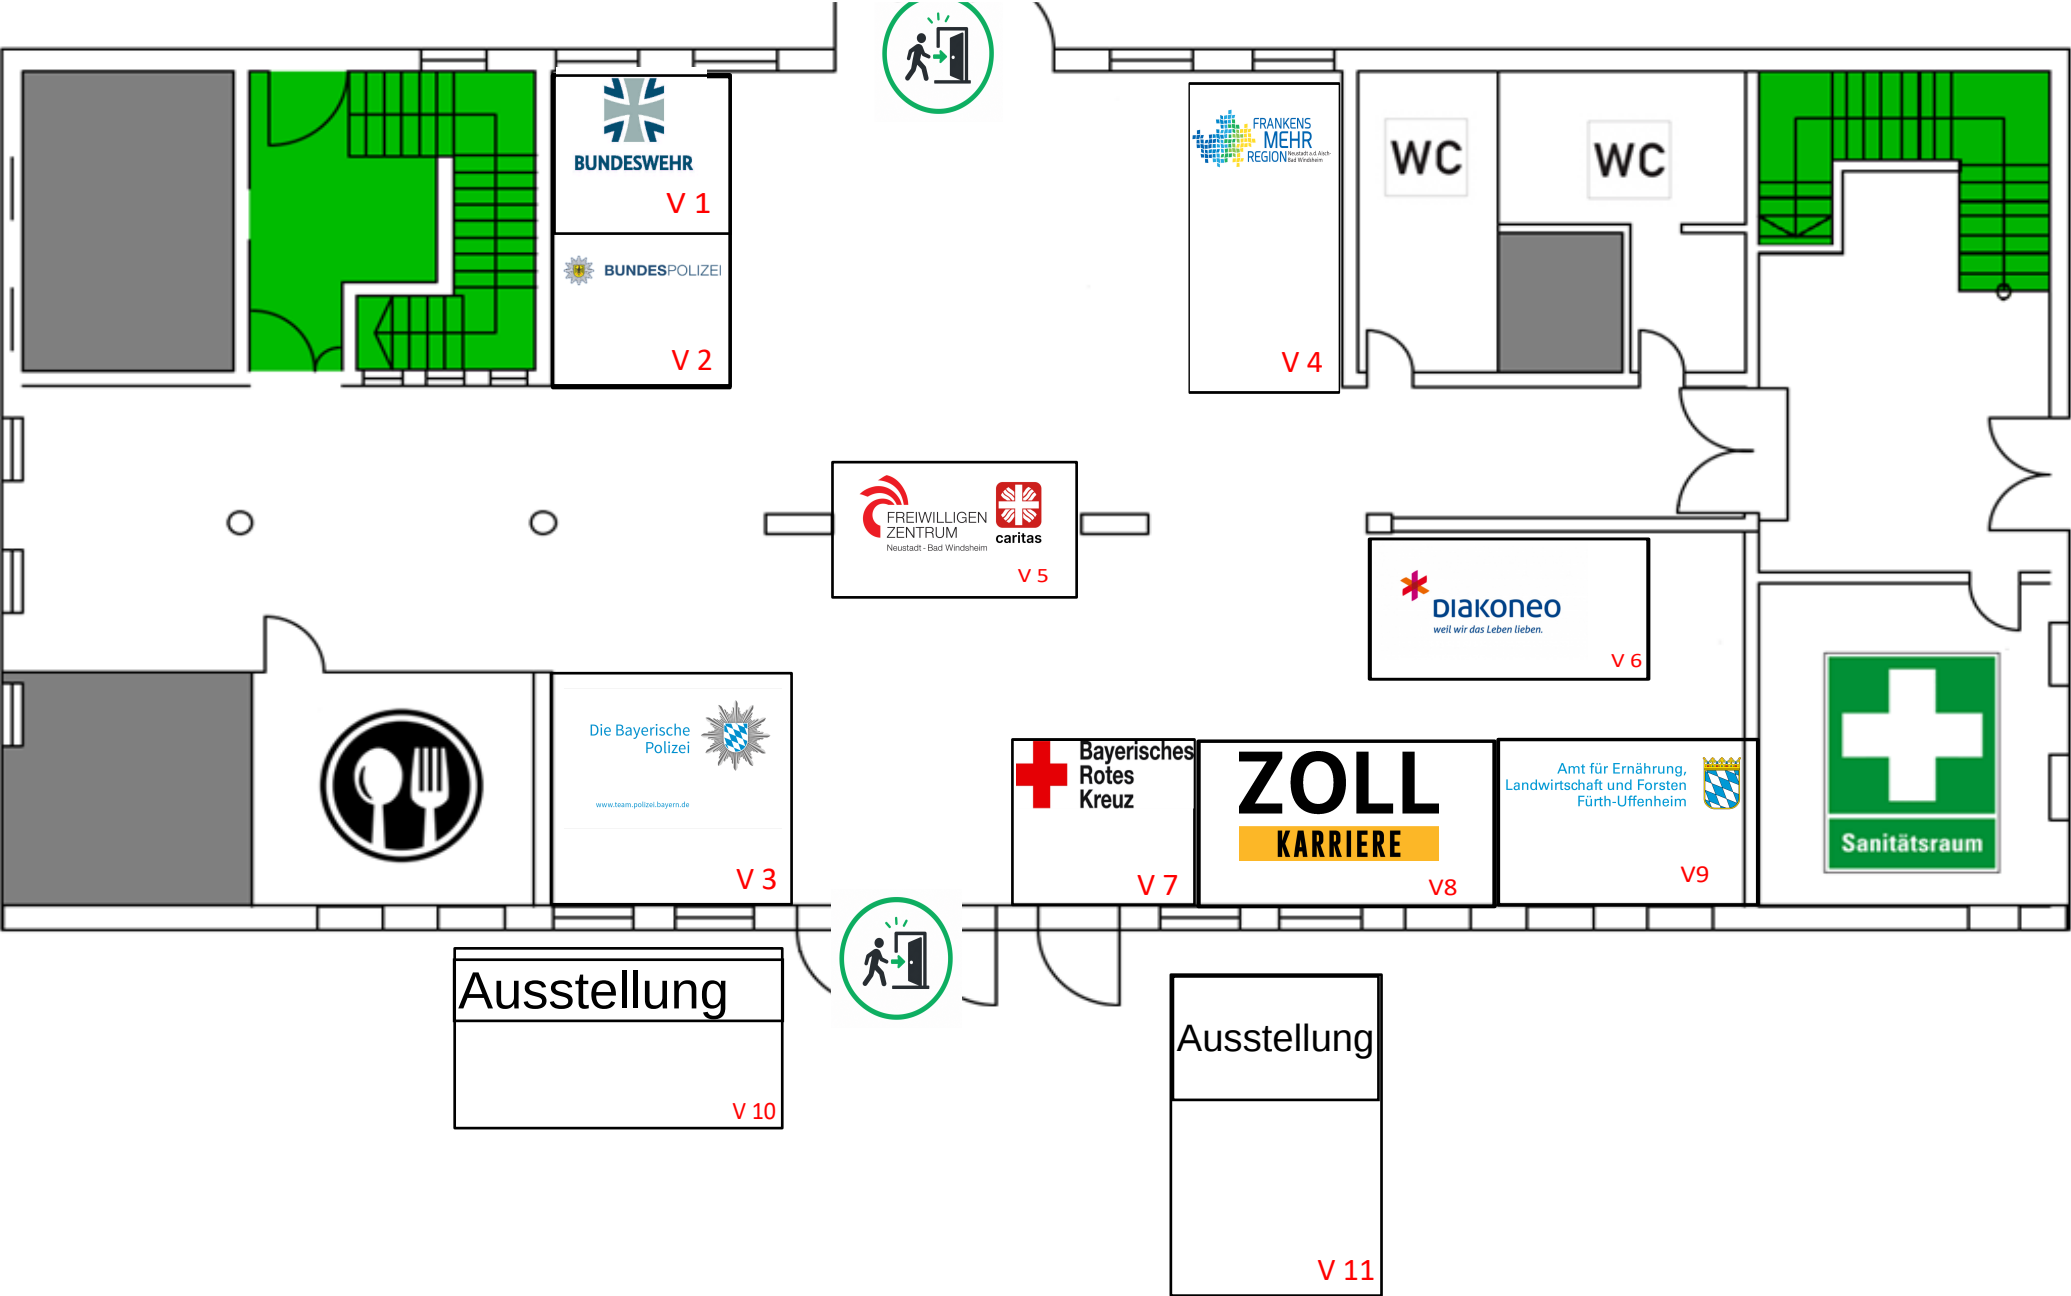


Gebäude Bautechnik: Erdgeschoss

Aktion:




B10

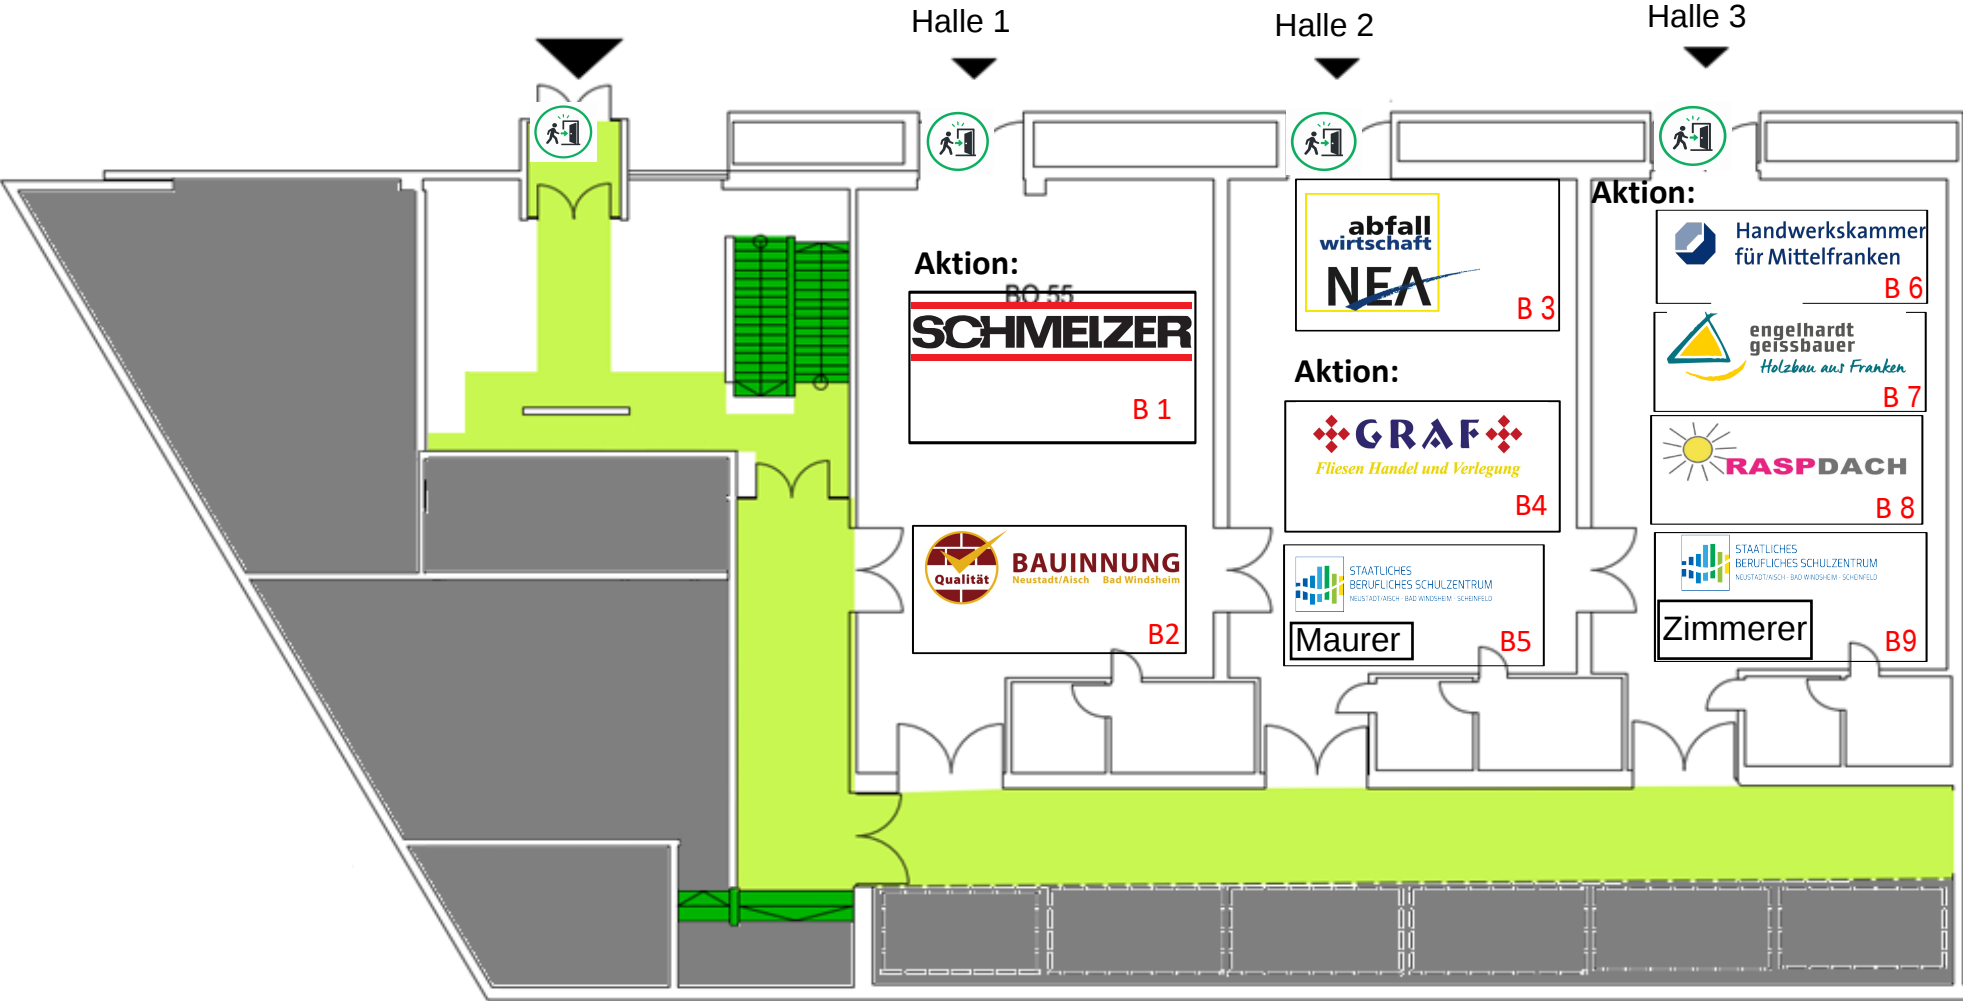


Gebäude KFZ/Metalltechnik: Erdgeschoss



Gebäude KFZ/Metalltechnik: 1. Obergeschoss

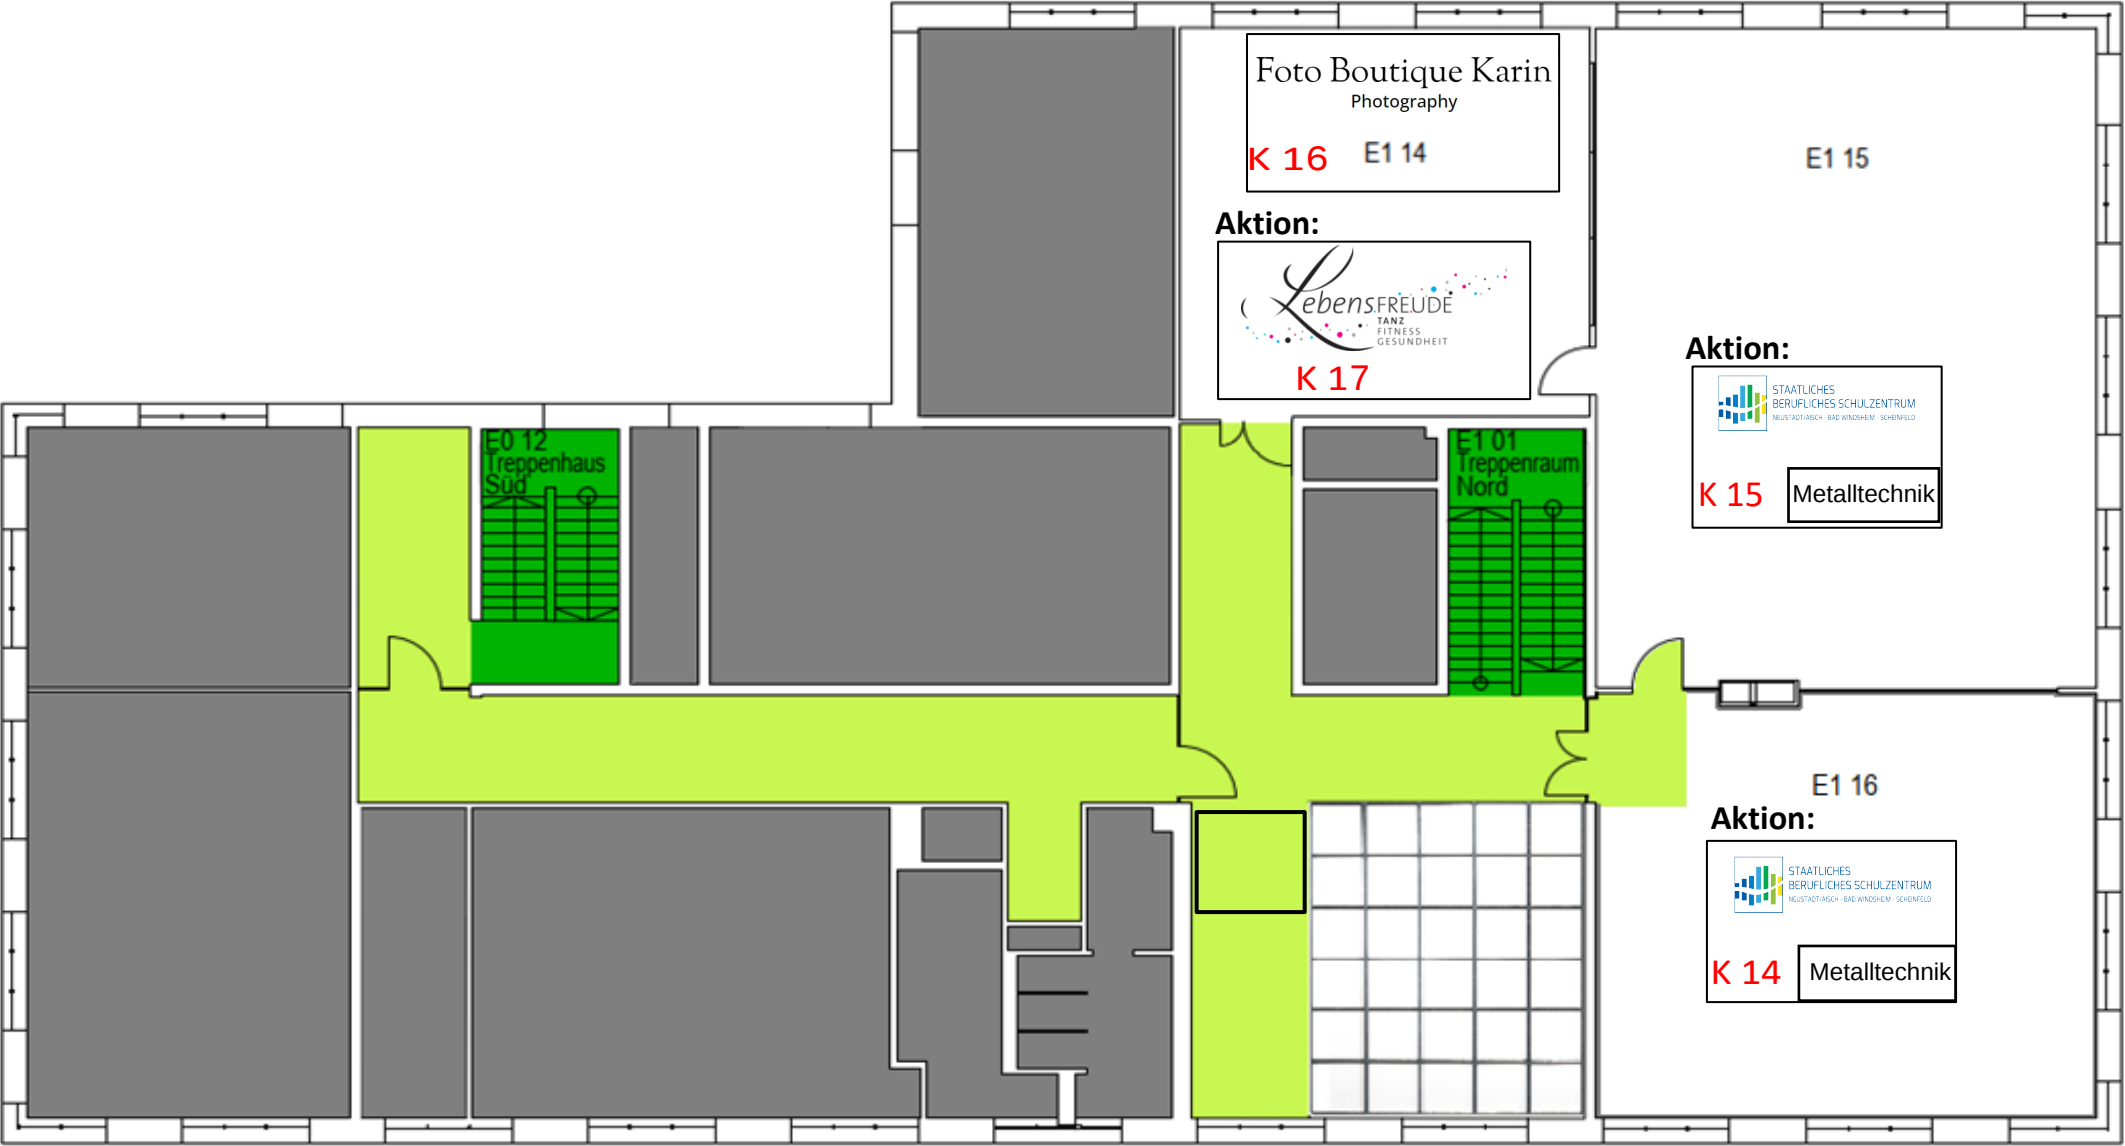

Gebäude Holztechnik: Erdgeschoss

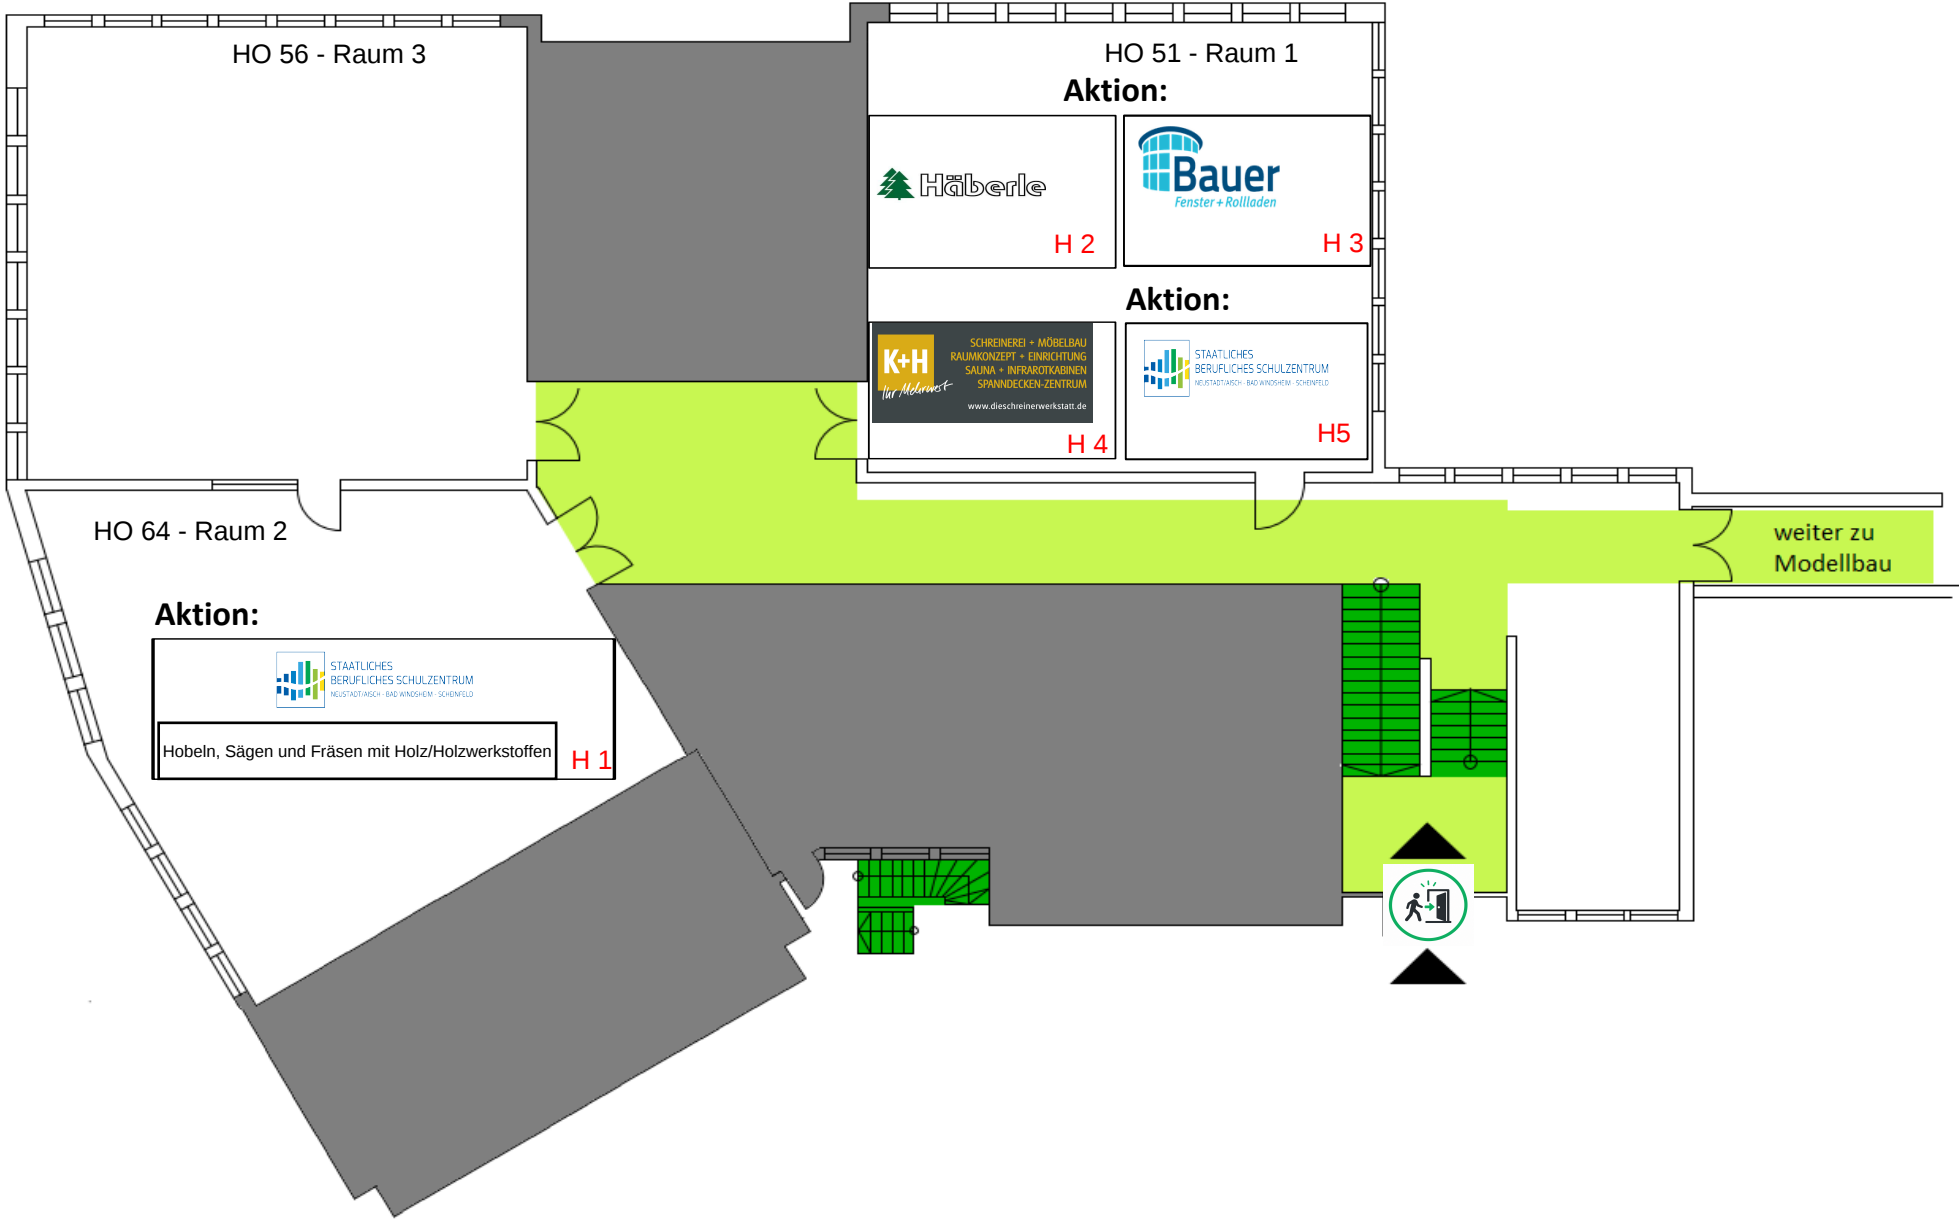

Gebäude Modellbau: Erdgeschoss

